


1050 Wien  
Bräuhausgasse 73

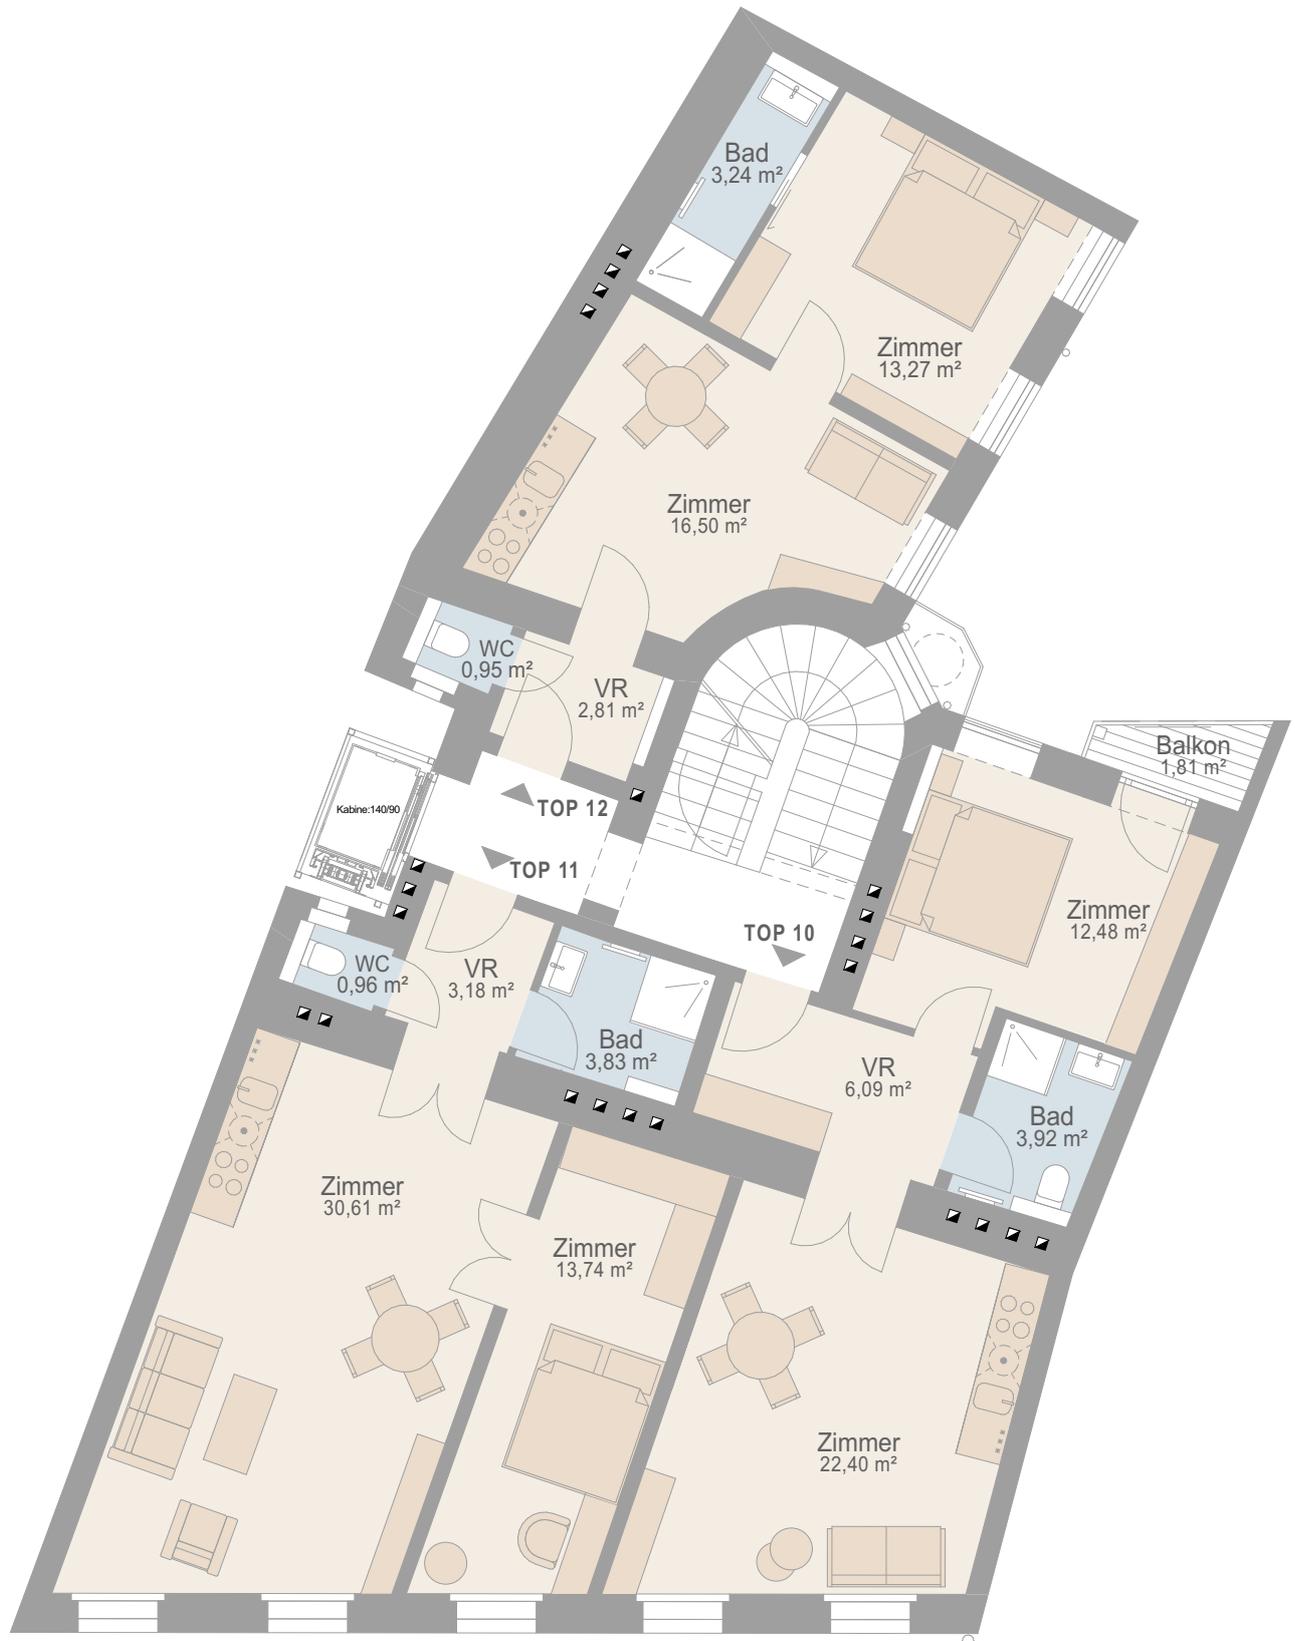

GRUNDRISS 3. OBERGESCHOSS

M 1:100